REVISIONS	DATE
Add 40327	7/88
Cont. to HF	3-91

DIST.	COUNTY	ROUTE	SECTION	SHEET NO.	TOTAL SHEETS
IV	S.CL.	2	C		

(101)

No.	Grantor	Area Acquired (A.c.±) Total	R/W	Excess	Type Deed	Recordation Date	Book	Page	Remarks
1	Emerance C. Martens et al	4.203			F	2-21-38	859	512	
2	Josephine Pauchon	0.189			F	3-2-38	861	469	
3	Emily Styles et vir	0.191			F	2-25-38	867	100	
4	Walter Mosegard et ux	0.208			F	2-28-38	864	316	
5	Peter Mosegard et ux	0.214			F	2-28-38	866	172	
6	Isabel Stewart et vir	0.438			F	4-10-38	870	349	
11	Marguerita Fitzgerald et al	0.601			F	9-22-38	899	81	
12	Pietro Suglio et ux	0.372			F	11-25-39	917	90	
	State to City of Morgan Hill				Relinq	6-16-81	G155	646	Parcel 6; Also see R-504.17
40327	State to City of Morgan Hill								Parcel 6; Also see R-504.17

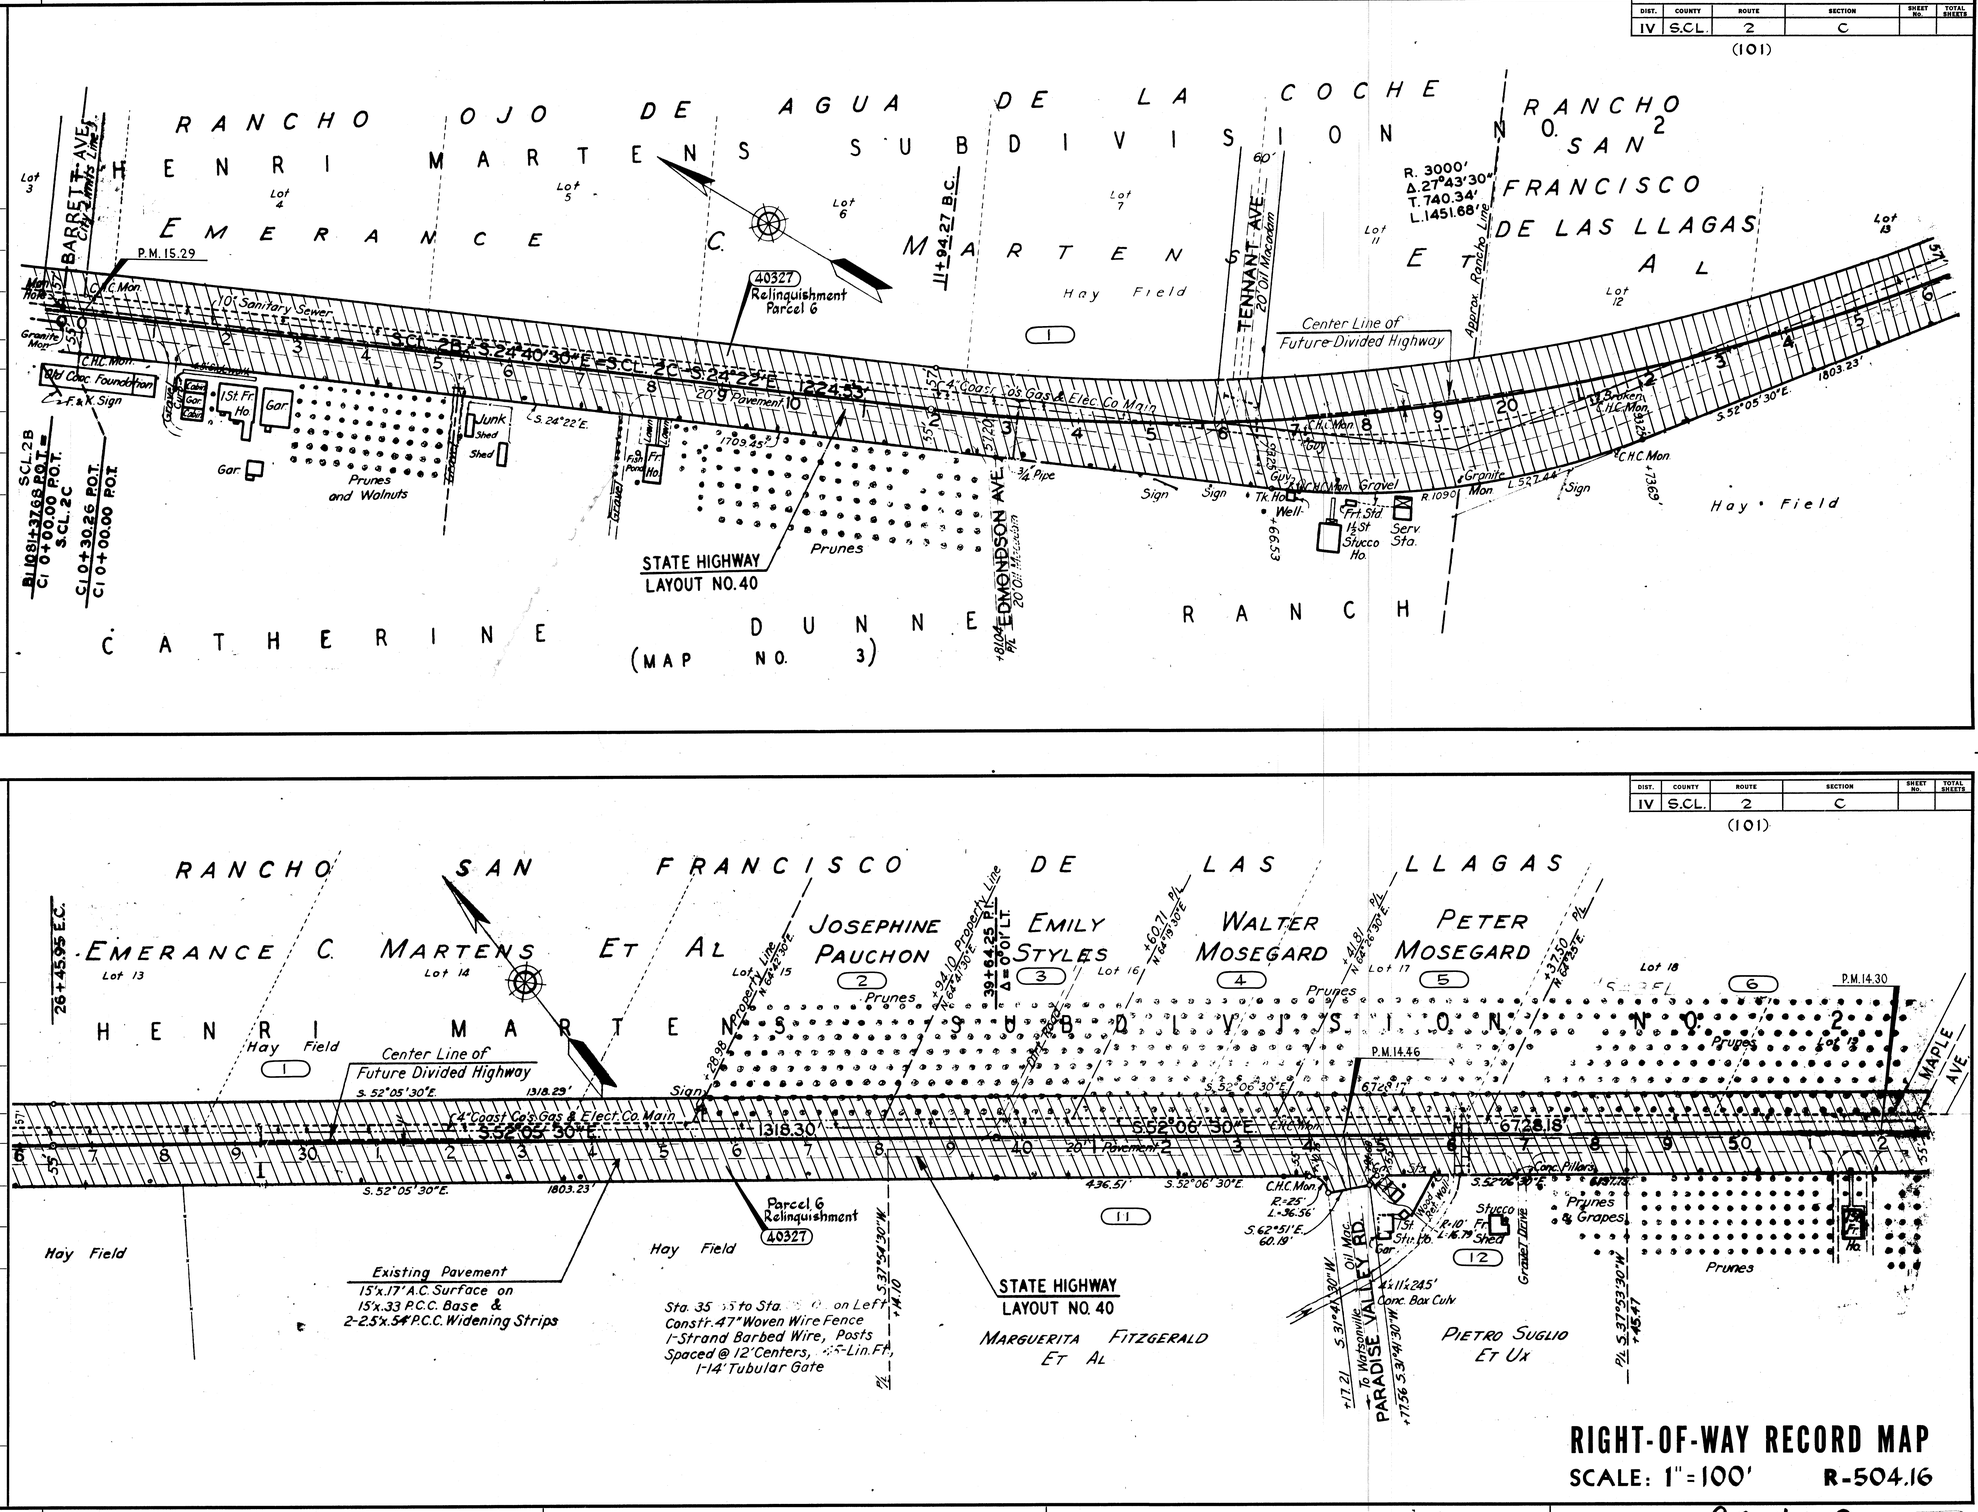

RIGHT-OF-WAY RECORD MAP

SCALE: 1" = 100' R-504.16

R504018

EST. 2478. 16726-800 8/84 800 OBP

DRAWN BY	DATE	CHECKED	DATE	NO.	REV. BY	CHECKED	DATE